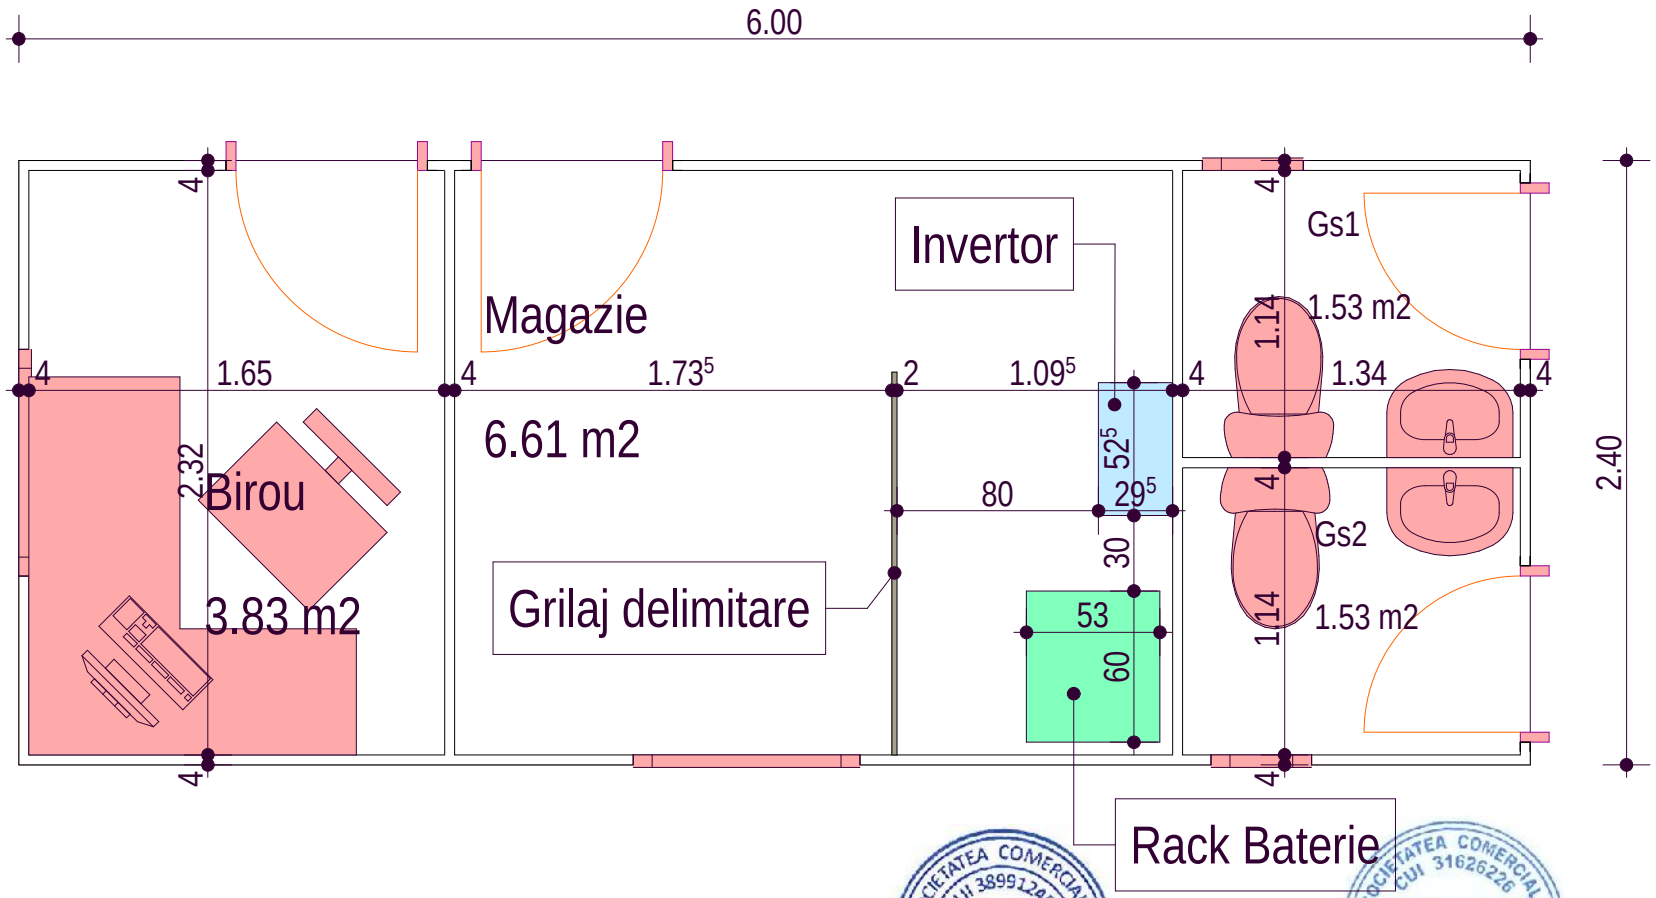

CONSTRUCTIA FACE PARTE DIN CATEGORIA DE IMPORTANTA, CLASA III DUPA H.G.R. 766/1997

	Nume	Semnatura		
Verificator			Cerinta A1	Referat/Expertiza Nr.

PROIECTANT GENERAL:
S.C. OPTIM EST CONSTRUCT S.R.L.
SLANIC MOLDOVA, JUD. BACAU
J4/494/2013; CUI 31626226; Tel: 0741.321.110

PROIECTANT DE SPECIALITATE ARHITECTURA
S.C. CONTRATEMPO SECURITY CONSULT S.R.L.
Str. Mihail Kogălniceanu nr. 1,Sc.B,Ap.5, Botosani.
J7/143/2018; CUI 38991245; Tel: 0746425015

Beneficiar:
U.A.T. SLANIC MOLDOVA
NC. 63067, Slanic Moldova, punct Cimpu, jud. Bacau.

Pr. nr. 8/2023
Nota justificativa panouri fotovoltaice

Specificatie	Nume	Semnatura	Scara **1:30**	**Construire Centru de aport voluntar in vederea implementarii proiectului "Realizarea unui sistem digital de monitorizare si eficientizare a activitatii de depozitare selectiva a deseurilor, centru de aport voluntar la nivelul orasului Slanic Moldova".**	Faza P.T.H. +D.D.E.
Sef Proiect	ing. LOATA ANDREI				
Proiectat	arh. DOREL BURSUC		Data **SEPTEMBRIE**	PLAN CONTAINER	Pl. nr. A2
Desenat	ing. LOATA ANDREI				