


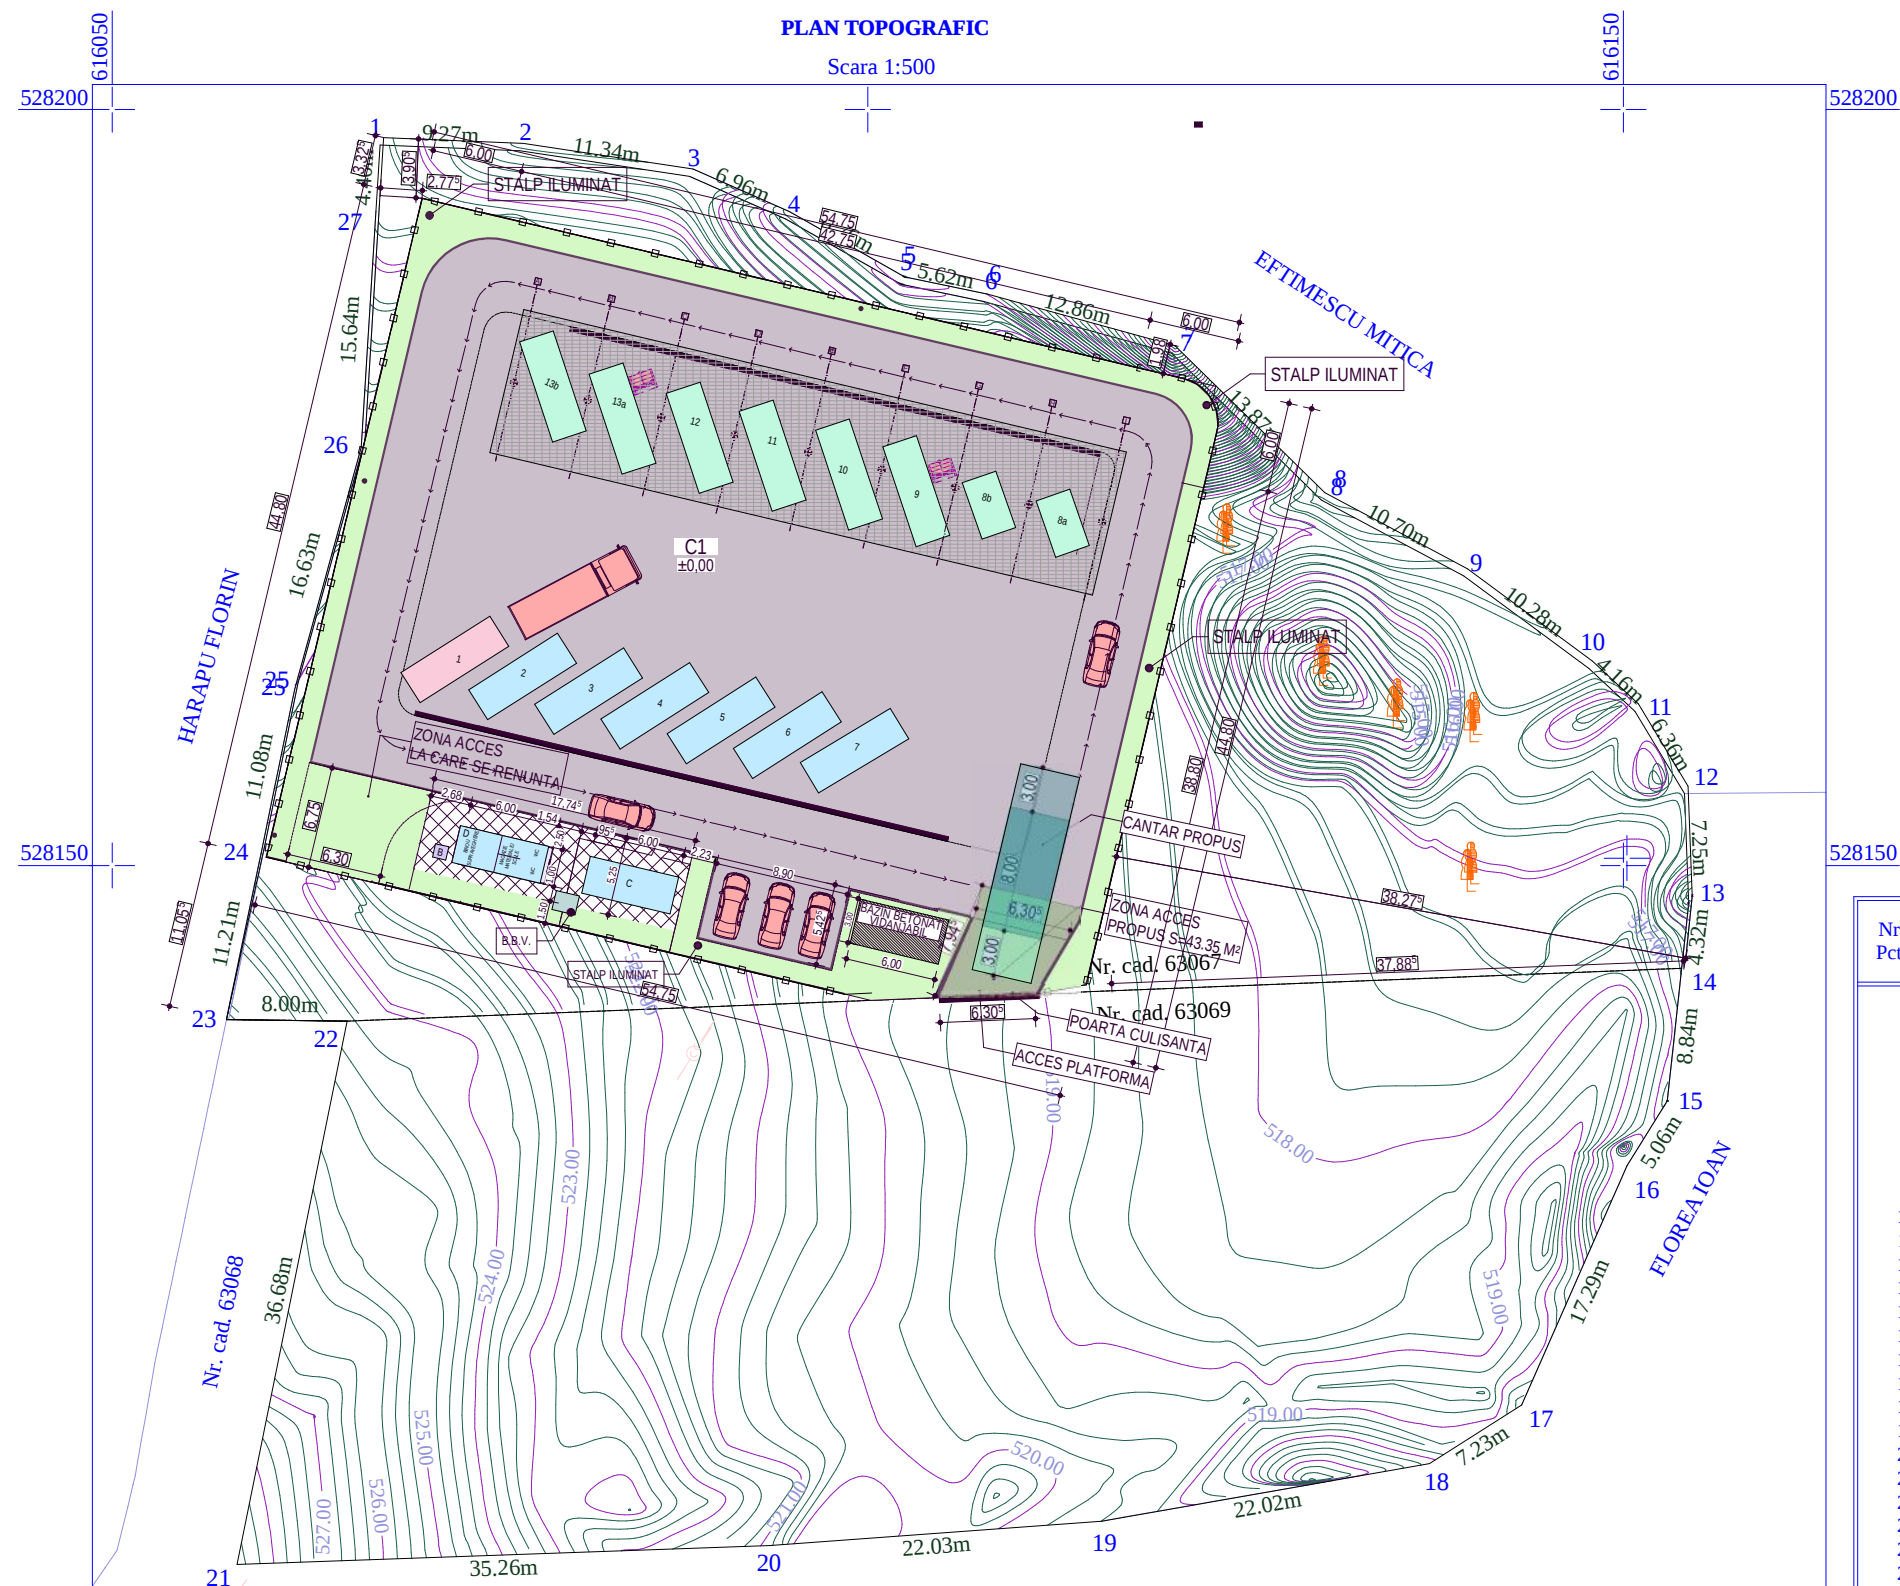

LEGENDA	
	Suprafata terenului = 3861 mp
	Limita de proprietate platforma = 2419.2 mp
	PLATFORMA BETONATA = 1884.1 MP
	TROTUAR DALE BETON = 93 MP
	CANTAR 8X3 M (SARCINA MAX. 50 TONE)
	SEPARATOR HIDROCARBURI
	CONTAINER FRIGORIFIC CADAVRE ANIMALE MICI
	BIROU SUPRAVEGHERE, MAGAZIE SCULE, GRUP SANITAR
	RIGOLA COLECTARE
	CONDUCTA SUBTERANA
	ZONA VERDE / PLANTATIE DE PROTECTIE = 397 MP
CONTAINER INCHEIE CU ACCES RETONAL DIN EXTERIOR	 1 CONTAINER DESEURI PERICULOASE
	 2 CONTAINER DESEURI TEXTILE
	 3 CONTAINER COLECTARE DESEURI ELECTRICE SI ELECTRONICE MICI
	 4 CONTAINER COLECTARE OBIECTE DE UZ CASNIC MARI
	 5 CONTAINER COLECTARE HARTIE / CARTON
	 6 CONTAINER COLECTARE PLASTIC
	 7 CONTAINER COLECTARE LEMN / MOBILIER
	 8a CONTAINER COLECTARE STICLA (GEAM 8A/ STICLE, BORCANE 8B)
	 9 CONTAINER COLECTARE ANVELOPE
	 10 CONTAINER COLECTARE METAL
	 11 CONTAINER COLECTARE DESEURI GRADINA
	 12 CONTAINER COLECTARE DESEURI CONSTRUCTII DIVERSE
CONTAINER INCHEIE CU ACCES RETONAL DIN INTERIOR	 13a 13b CONTAINER COLECTARE DESEURI CONSTRUCTII MOLOZ COPERTINA PE STRUCTURA METALICA USOARA 373.5 MP
	 SCARA METALICA MOBILA
	 BORDURA L= 186 M

Nr. Pct.	Coordonate pct.de contur		Lungimi laturi D(i,i+1)
	y [m]	x [m]	
1	528197.669	616067.732	9.267
2	528197.269	616076.990	11.342
3	528195.588	616088.207	6.961
4	528192.772	616094.573	8.764
5	528188.455	616102.200	5.619
6	528187.298	616107.699	12.864
7	528183.887	616120.103	13.875
8	528174.166	616130.003	10.696
9	528169.145	616139.447	10.282
10	528163.036	616147.718	4.165
11	528160.201	616150.769	6.361
12	528154.746	616154.040	7.254
13	528147.498	616154.327	4.320
14	528143.203	616153.863	8.837
15	528134.417	616152.915	5.057
16	528130.127	616150.238	17.285
17	528114.306	616143.275	7.231
18	528110.430	616137.170	22.023
19	528106.629	616115.477	22.026
20	528105.006	616093.511	35.260
21	528103.757	616058.273	36.681
22	528139.707	616065.561	8.001
23	528139.806	616057.561	11.209
24	528150.780	616059.846	11.082
25	528161.636	616062.073	16.626
26	528177.664	616066.492	15.641
27	528193.275	616067.460	4.402

CONSTRUCTIA FACE PARTE DIN CATEGORIA "C" DE IMPORTANTA CLASA III DUPA H.C.R. 766/1997

		Nume	Semnatura			
Verificator				Cerinta A1/A2	Referat/Expertiza Nr.	
 S.R. PROIECTANT GENERAL: S.C. OPTIM EST CONSTRUCT S.R.L. SLANIC MOLDOVA, JUD. BACAU J4/494/2013; CUI 31626226; Tel: 0741.321.110				Beneficiar: U.A.T. SLANIC MOLDOVA NC. 63067, Slanic Moldova, punct Cimpu, jud. Bacau.		Pr. nr. 8/2023 DISPOZITIE DE SANTIER NR.3/2025
Specificatie		Nume	Semnatura	Scara 1:500	Construire Centru de aport voluntar in vederea implementarii proiectului "Realizarea unui sistem digital de monitorizare si eficientizare a activitatii de depozitare selectiva a deeurilor, centru de aport voluntar la nivelul orasului Slanic Moldova". Faza P.Th. +D.D.E.	
Sef Proiect	ing. LOATA ANDREI					
Proiectat	ing. LOATA ANDREI					
Desenat	ing. LOATA ANDREI			Data SEPTEMBRIE		
PLAN DE SITUATIE SITUATIA PROPUA					Pl. nr. A1A	